
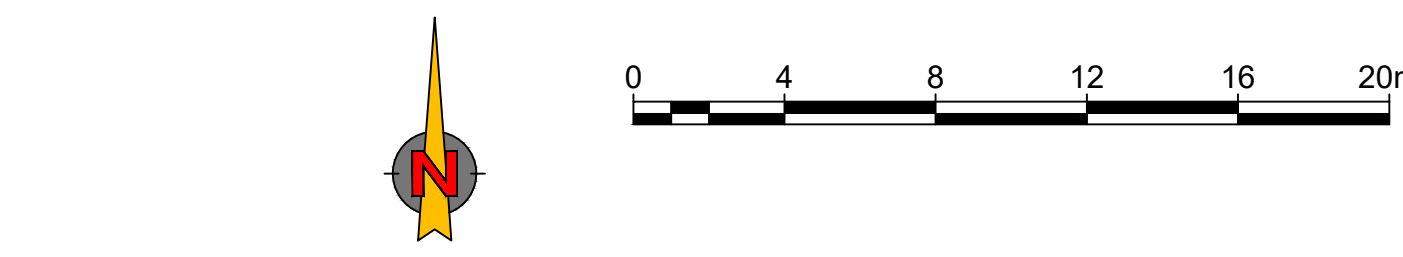


Driehoek: Kauwstraat - Eerste oude Heselaan - Krayenhofflaan

 

Legenda

Asfalt

- Asfalt zwart
- wegdek
- Asfalt rood
- Fietsopstapstroeken, fietspaden en fietsstraten
- Corrodeklaag
- bushalte

Legenda

Bestrating	
	Aarenbergen vanuul heugbruk Botenbregg 300x300x40mm
	Aarenbergen vanuul heugbruk Botenbregg 300x300x40mm
	Aarenbergen vanuul heugbruk Botenbreggstraten 120kmal, 80mm dik
	Aarenbergen vanuul heugbruk Botenbreggstraten Korfmal grijs, 80mm dik
	Aarenbergen vanuul heugbruk Botenbreggstraten Korfmal grijs, 80mm dik Molensverkeard (openbestaat)
	Aarenbergen molgud vanuul heugbruk 2 strek langk aafst 5-6 strek molgud in stampbren Botenbreggstraten Korfmal grijs, 80mm dik
	Aarenbergen vanuul heugbruk Botenbreggstraten Korfmal wit, 80mm dik
	Aarenbergen vanuul heugbruk Botenbreggstraten Korfmal Blauw, 80mm dik
	Aarenbergen vanuul heugbruk Strabatsstraten waaflmal noodrbrn, 60mm dik
	Aarenbergen vanuul heugbruk Strabatsstraten waaflmal noodrbrn, 60mm dik Streekwag in rollag noodrbrn boewark

	Aanbrengen vanuit heurbeuk Straatstenen dikmaat kleur*, 60mm dik
	Aanbrengen vanuit heurbeuk Natuursteen elementen, kierloep*
	Leveren en aanbrengen Botontegels 300x300x60mm
	Leveren en aanbrengen Botontegels 200x200x30mm
	Leveren vanuit heurbeuk Straatstenen waafformaat roodbruin, 80mm Dicht voegen
	Leveren en aanbrengen Grasbetontegels 400x600x120mm, grijs Afvullen met bommende
	Leveren en aanbrengen Botontegels zwartwit (busstele) 300x300x60mm
	Leveren en aanbrengen Noppentegel geel 300x300x65/65mm
	Leveren en aanbrengen Geleidel (tegels) wit 300x300x60/64mm
	Leveren en aanbrengen (mogelijk heurbeuk) Container/ middelvate tegels 300x300x60mm
	Leveren en aanbrengen Nokstentegel 300x300x5/80 mm


	Leveren en aanbrengen Haaftand- en toetsenlengte 500x500x50mm
	Aanbrengen vanaf hangebruik Toetsband 180/200x250x25mm
	Aanbrengen vanaf hangebruik Inbreidband l.b.v. Toetsband 180/200x200 Inbreidbre 100/200x800x50 mm Inbreidstructuur zijwogen / hooftwogen
	Aanbrengen vanaf hangebruik Inbreidband l.b.v. Toetsband 180/200x200 Inbreidbre 120/200x500x50 mm Inbreidstructuur partiaalsteek / hooftsteek
	Aanbrengen vanaf hangebruik Toetsband 130/150x250mm
	Aanbrengen vanaf hangebruik Opsluitband 100x200mm
	Leveren en aanbrengen RWS-band 115/225x240mm
	Leveren en aanbrengen Eindband RWS-band 115/225x240mm
	Leveren en aanbrengen Buishatband 100/200x400x40mm, antislip
	Leveren en aanbrengen Verbindband 115/225x340 links en rechts

	Levens en aanbrengen
	Trittsborst 180/200x250x250mm
	Levens en aanbrengen
	Invalde-inbreng 180/200x250x800mm
	Lijn en rechte
	Levens en aanbrengen
	Verlooptouw 180/200x250 200x250mm t.b.v. drempeleuropstap Lijn en rechte
	Levens en aanbrengen
	Intrilusspook 180/200x250mm naar Intrilusspook 200x200mm
	Levens en aanbrengen
	Invalbord t.b.v. Trittsborst 180/200x250 Invalbord 150/200x500x500mm
	Levens en aanbrengen
	Oplooptouw 50/200x250x250mm
	Levens en aanbrengen
	Verlooptouw 50/200x250 naar 200/200x t.b.v. drempeleuropstap Lijn en rechte
	Levens en aanbrengen
	Intrilid oplooptouw 50/200x250mm
	Intrilid 150/200x500x500mm
	Levens en aanbrengen
	Opstapbord 200x200mm
	Levens en aanbrengen
	Opstapbord 100x200mm

Legenda

Green Debarplanting	
	Groen Gazon
	Groen HLP Gazon, honden uitlaat plaats Gazon
	Overmatig grasland, lichte grond Gazon
1	Haag Acer campestre
2	Symphoricarpos "Magical Royal Gaze"
3	Groen Helix celtica "Fat Favourite"
4	Rosa "Bingo Mediane"
5	Groen Weigela florida "Lango"
6	Salix purpurea "Nana"
7	Caryopteris incana "Cary"
8	Groen Dierilla splendens
9	Groen Viburnum opulus "Compactum"
10	Groen Viburnum x bodanense 100-150 solair

1 Groen
Stephandra incisa 'Darfs Horizon'
 2
 3 Groen handhaven
 Bestaande boom
 4
 5 Locatie nieuwe boom 1e grootte
Tilia americana 'Redmond'
 6
 7 Locatie nieuwe boom 2e grootte
Acer campestre
 8
 9 Locatie nieuwe boom 1e grootte
Gedidia tziacanthos 'Sunburst'
 10
 11 Locatie nieuwe boom 1e grootte
Tilia tomentosa 'Varsaviensis'
 12
 13 Locatie nieuwe boom 1e grootte
Betula nigra
 14
 15 Locatie nieuwe boom 2e grootte
Toona chinensis flammings
 16
 17 Locatie nieuwe boom 1e grootte
 Esdoorn, *Acer pseudoplatanus*

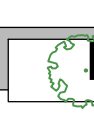	Locatie nieuwe boom 1e grootte kop, Ulmus Triumph
	Locatie nieuwe boom 1e grootte <i>Fraxinus americana</i> 'Autumn Purple'

Legenda

Opengaren verlichting	
	Lichtarmatuur - bestaande locale / uitvoeringen Armaturen - Diverse uitvoeringen
	LICHTKAST 2M + DUBB. LICHTEIDER 12M
	FORKTRIK 375 Ww L19 200Ma 765m + FORKTRIK 375 Ww L19 700Ma 965m
	VRI COMBKAST 8M + DUBB. LICHTEIDER 70M
	FORKTRIK 375 Ww L19 200Ma 765m + FORKTRIK 375 Ww L19 700Ma 965m
	PAALKASTPAFAST 2M
	2x 1200 x 5118 Cyclotral, PC, Smooth BL 16 XP-030350Ma Ww 01-37-043 435342
	BOSOGAST 7M LICHTEIDER 2M
	HENGERBUIS ARMATUUR (B00912 2x500 x 270x1m)

Legenda

	Bank parkje Eerste Oude Hoeslaan - Pure Oude erkeftes 2000 - Leveandier grijsen - Aankom nummer: 20022003
	Betonnen cirkel - Rijn zijelammet afof beton - Leveandier: Vellop - getuifd totom hollighe of afof afof - Aankom nummer: 20022000 of 20022002 - Plaatst op maalfvld, 2m lengte per element
	Ouderbank - Viaridit ouderbank totom met reguleering 3-zits - Leveandier: Vellop - FSCB handvat onbehandeld, poort staal met zink - Artikelnummer: 01143000 - Fundatie onder maalfvld
	Hondenpoepbak - Glasdon, model Reetier 35 - Leveandier: Glasdon
	Hekwerk HUP (honden uitlaat plaatsen) inclusief poort - Hekwerk - Heur: dontergron - Hoogte: 120 cm

	Bestaande parkeerwasmast Handhaven! tijdelijk opnemen
	Bestaand fietsbeugel Handhaven! tijdelijk opnemen
	Plaatsen Abri
	Plaatsen afvalbak nabij Abri
	Bestaande Mughl Herplaatsen/ handhaven

